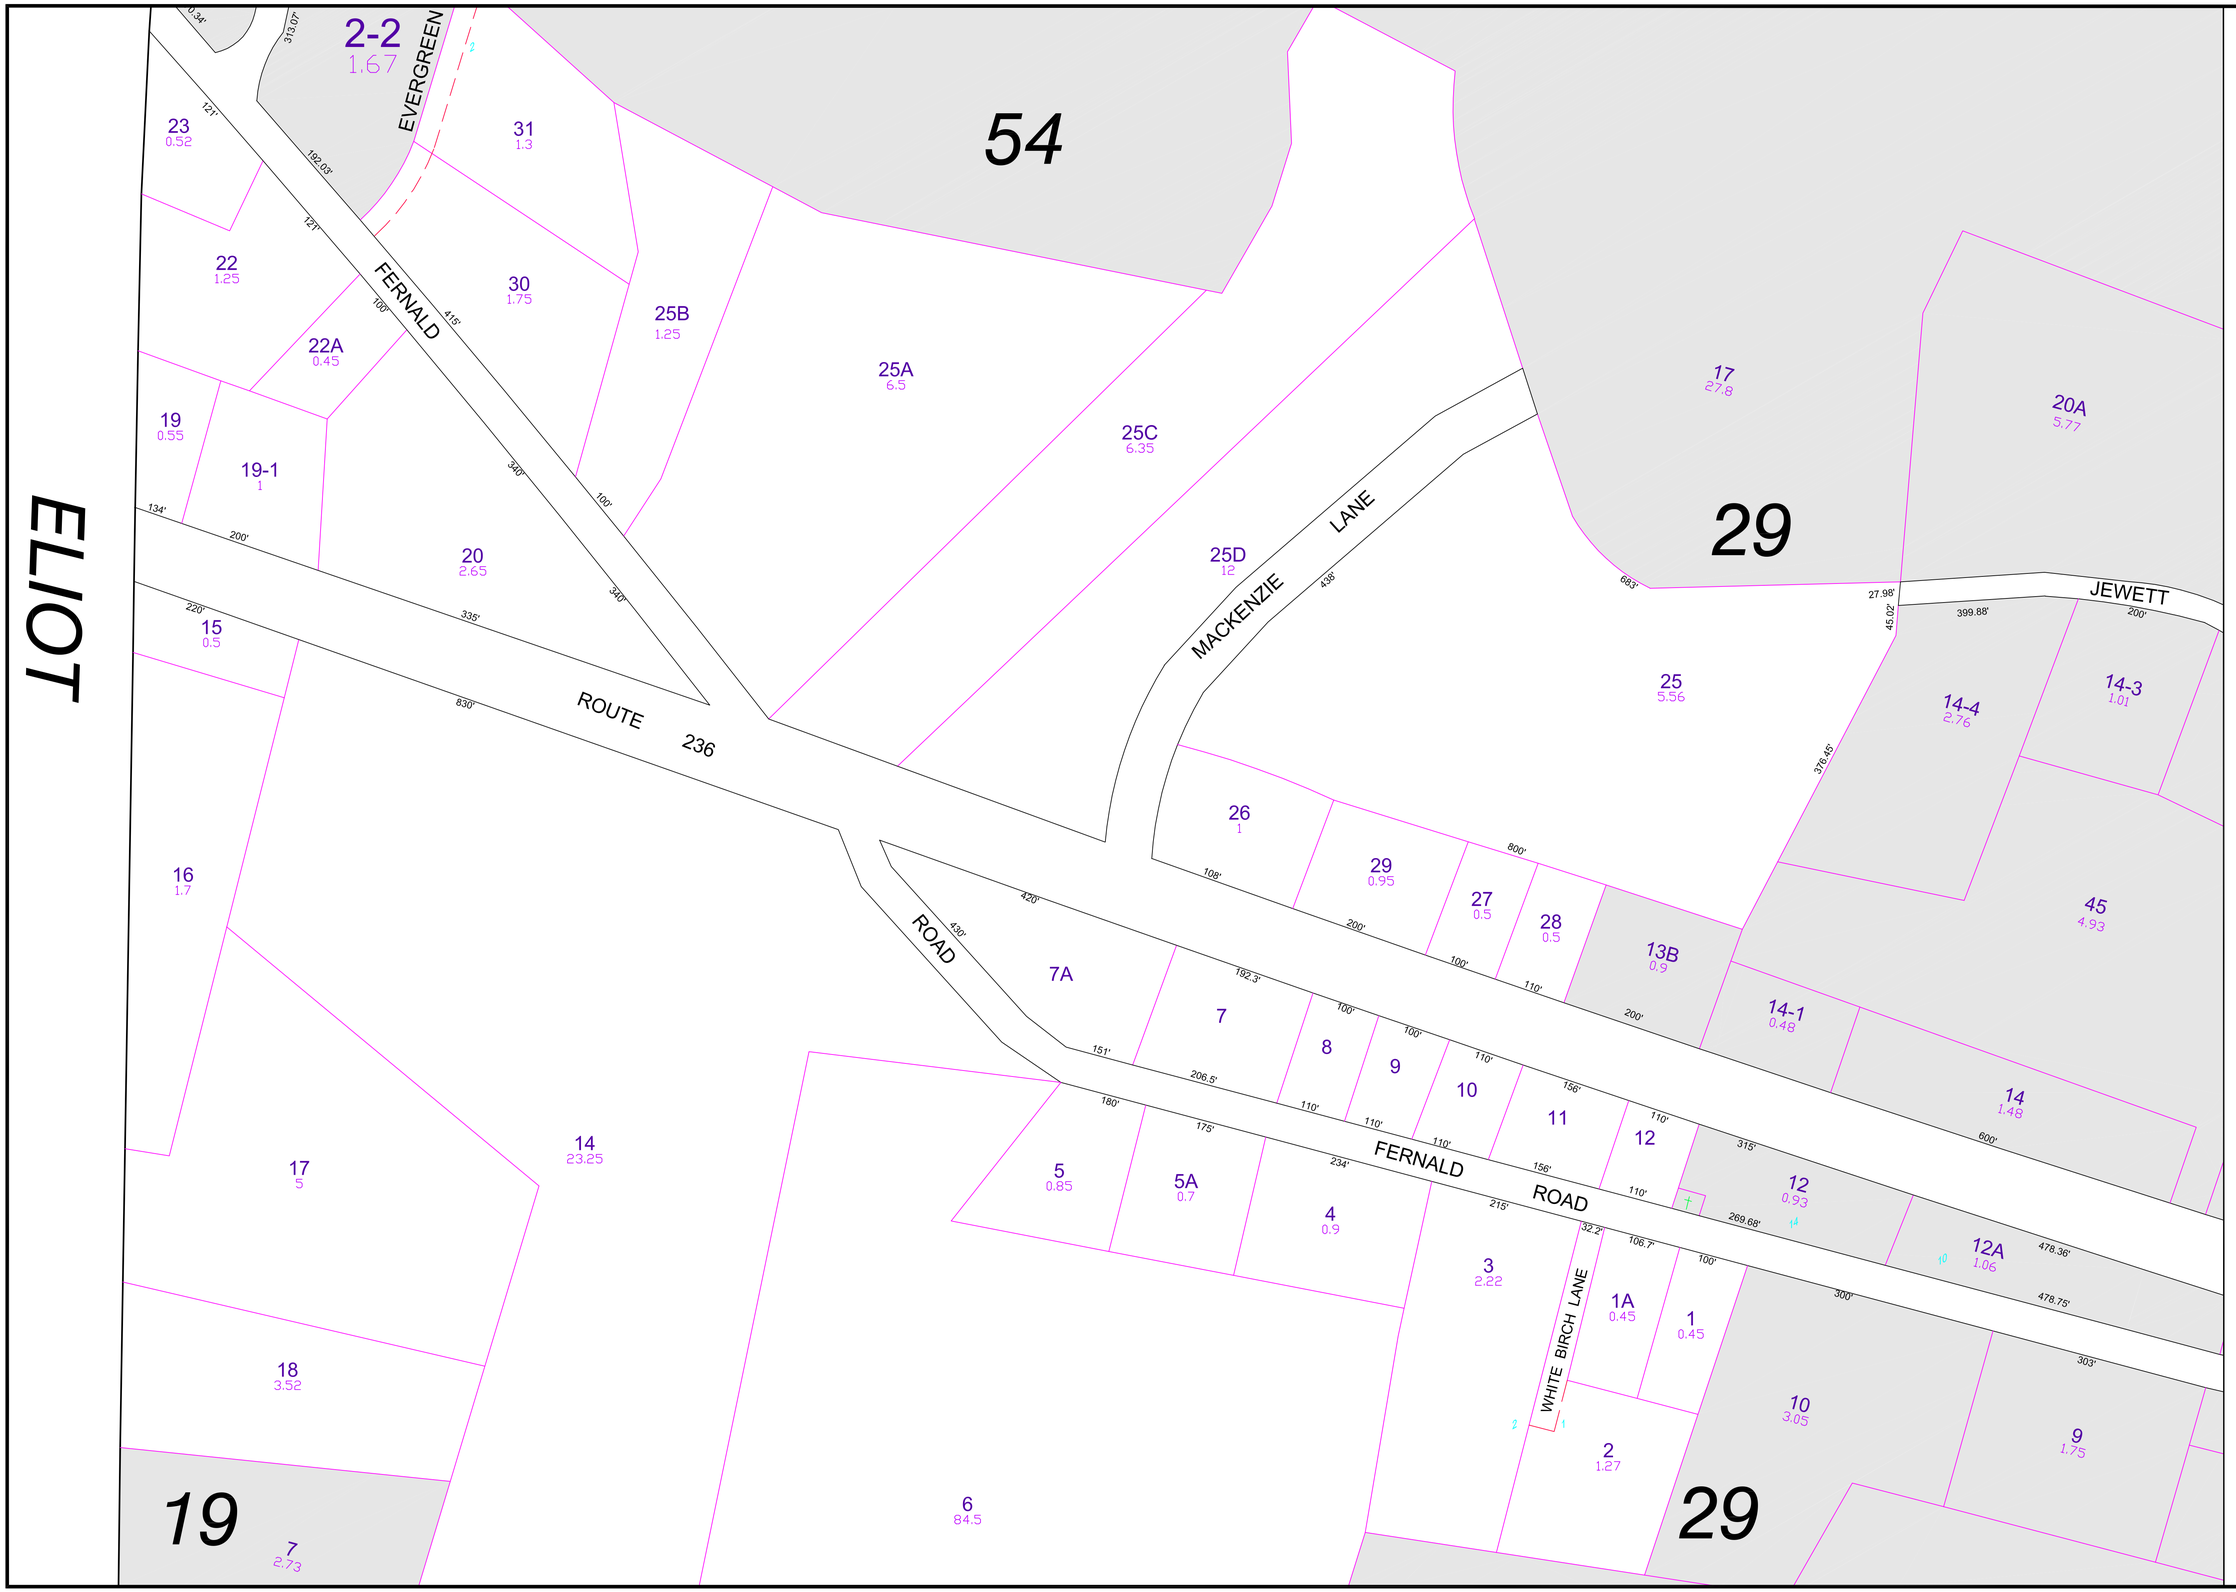
PROPERTY MAP
KITTERY
MAINE
ELIOT
FERNALD ROAD
ROUTE 236
MACKENZIE LANE
EVERGREEN
JEWETT
WHITE BIRCH LANE
54
29
19
2-2
1.67
23
0.52
22
1.25
22A
0.45
19
0.55
19-1
1
20
2.65
15
0.5
16
1.7
17
5
18
3.52
14
23.25
31
1.3
30
1.75
25B
1.25
25A
6.5
25C
6.35
25D
12
17
27.8
20A
5.77
25
5.56
14-4
2.76
14-3
1.01
45
4.93
26
1
29
0.95
27
0.5
28
0.5
13B
0.9
14-1
0.48
14
1.48
7A
7
8
9
10
11
12
12
0.93
12A
1.06
5
0.85
5A
0.7
4
0.9
3
2.22
1A
0.45
1
0.45
2
1.27
10
3.05
9
1.75
6
84.5
7
2.73
ABUTTING MAP NO. R11
PARCEL NUMBER 74
SUBDIVISION LOT NO.
STREET ADDRESS NO. 72
REVISED TO APRIL 1, 2006
FOR ASSESSMENT PURPOSES ONLY
NOT FOR PROPERTY CONVEYANCES
LEGEND
LOT DIMENSION
PROPERTY HOOKS
RIGHT OF WAY
EASEMENT
SCALE IN FEET
0
100
200
John E. O'Donnell & Associates
632 Bald Hill Road
New Gloucester, Maine 04260
(207) 926-4044
jod@gwi.net
www.jeodonnell.com
28